


Ny brygga typ 30, 3.0x120.09 m, 44 nya platser. 12 nya eistolpar 4 x 10 A.

Utökad tungponten 2012, + 20 m, 3 nya platser

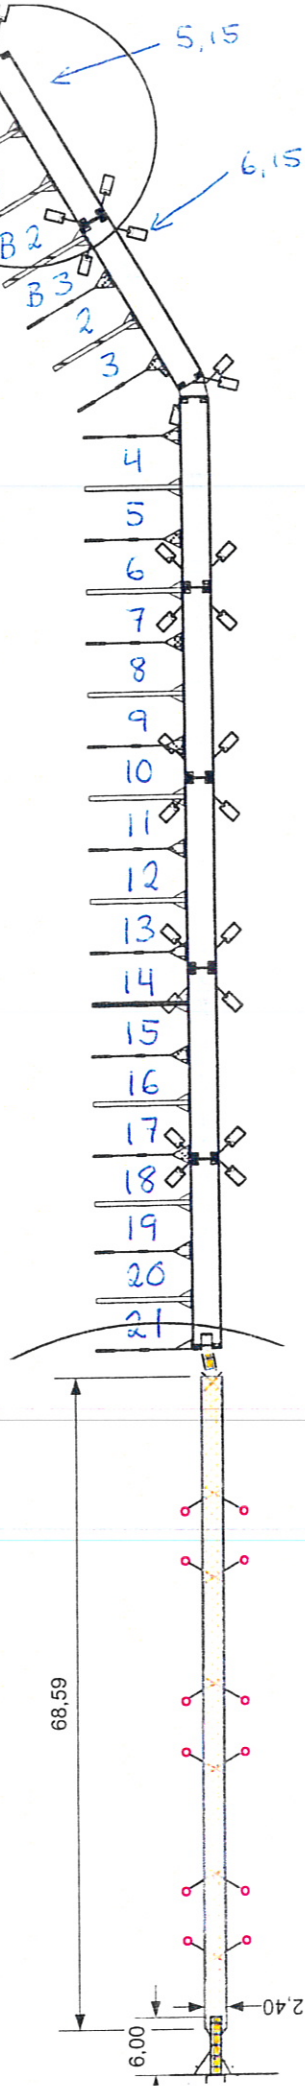

Ny brygga typ 31, 2.4x68.59 m.

På helbetongbryggan;
3 nya platser á ca 6,15m.
Totalt 24 platser